


Bolig type: BH023A

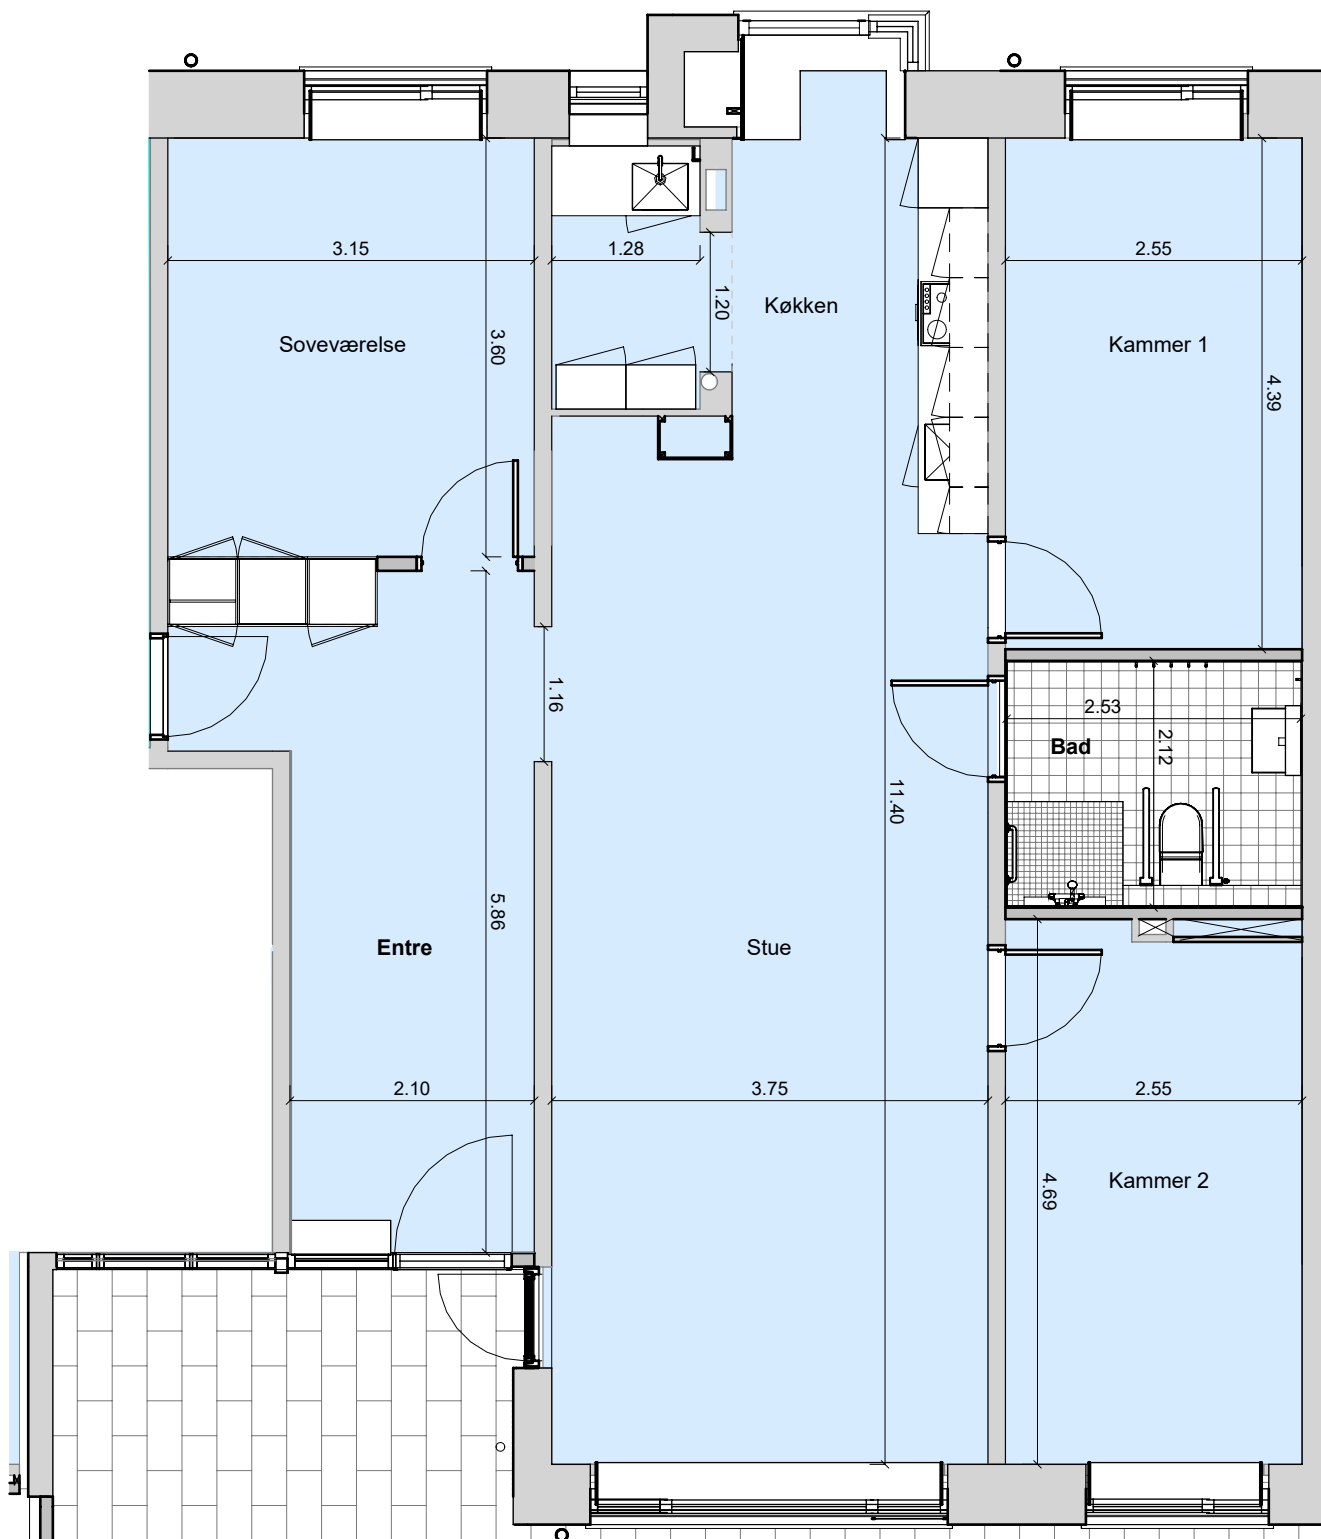

Vigerslev Vænge

Nr. 2, 6, 12, 16, 22 30, 38, 46 & 54 st.tv.

Bruttoareal: 113m<sup>2</sup>

Mål og areal er kun vejledende