


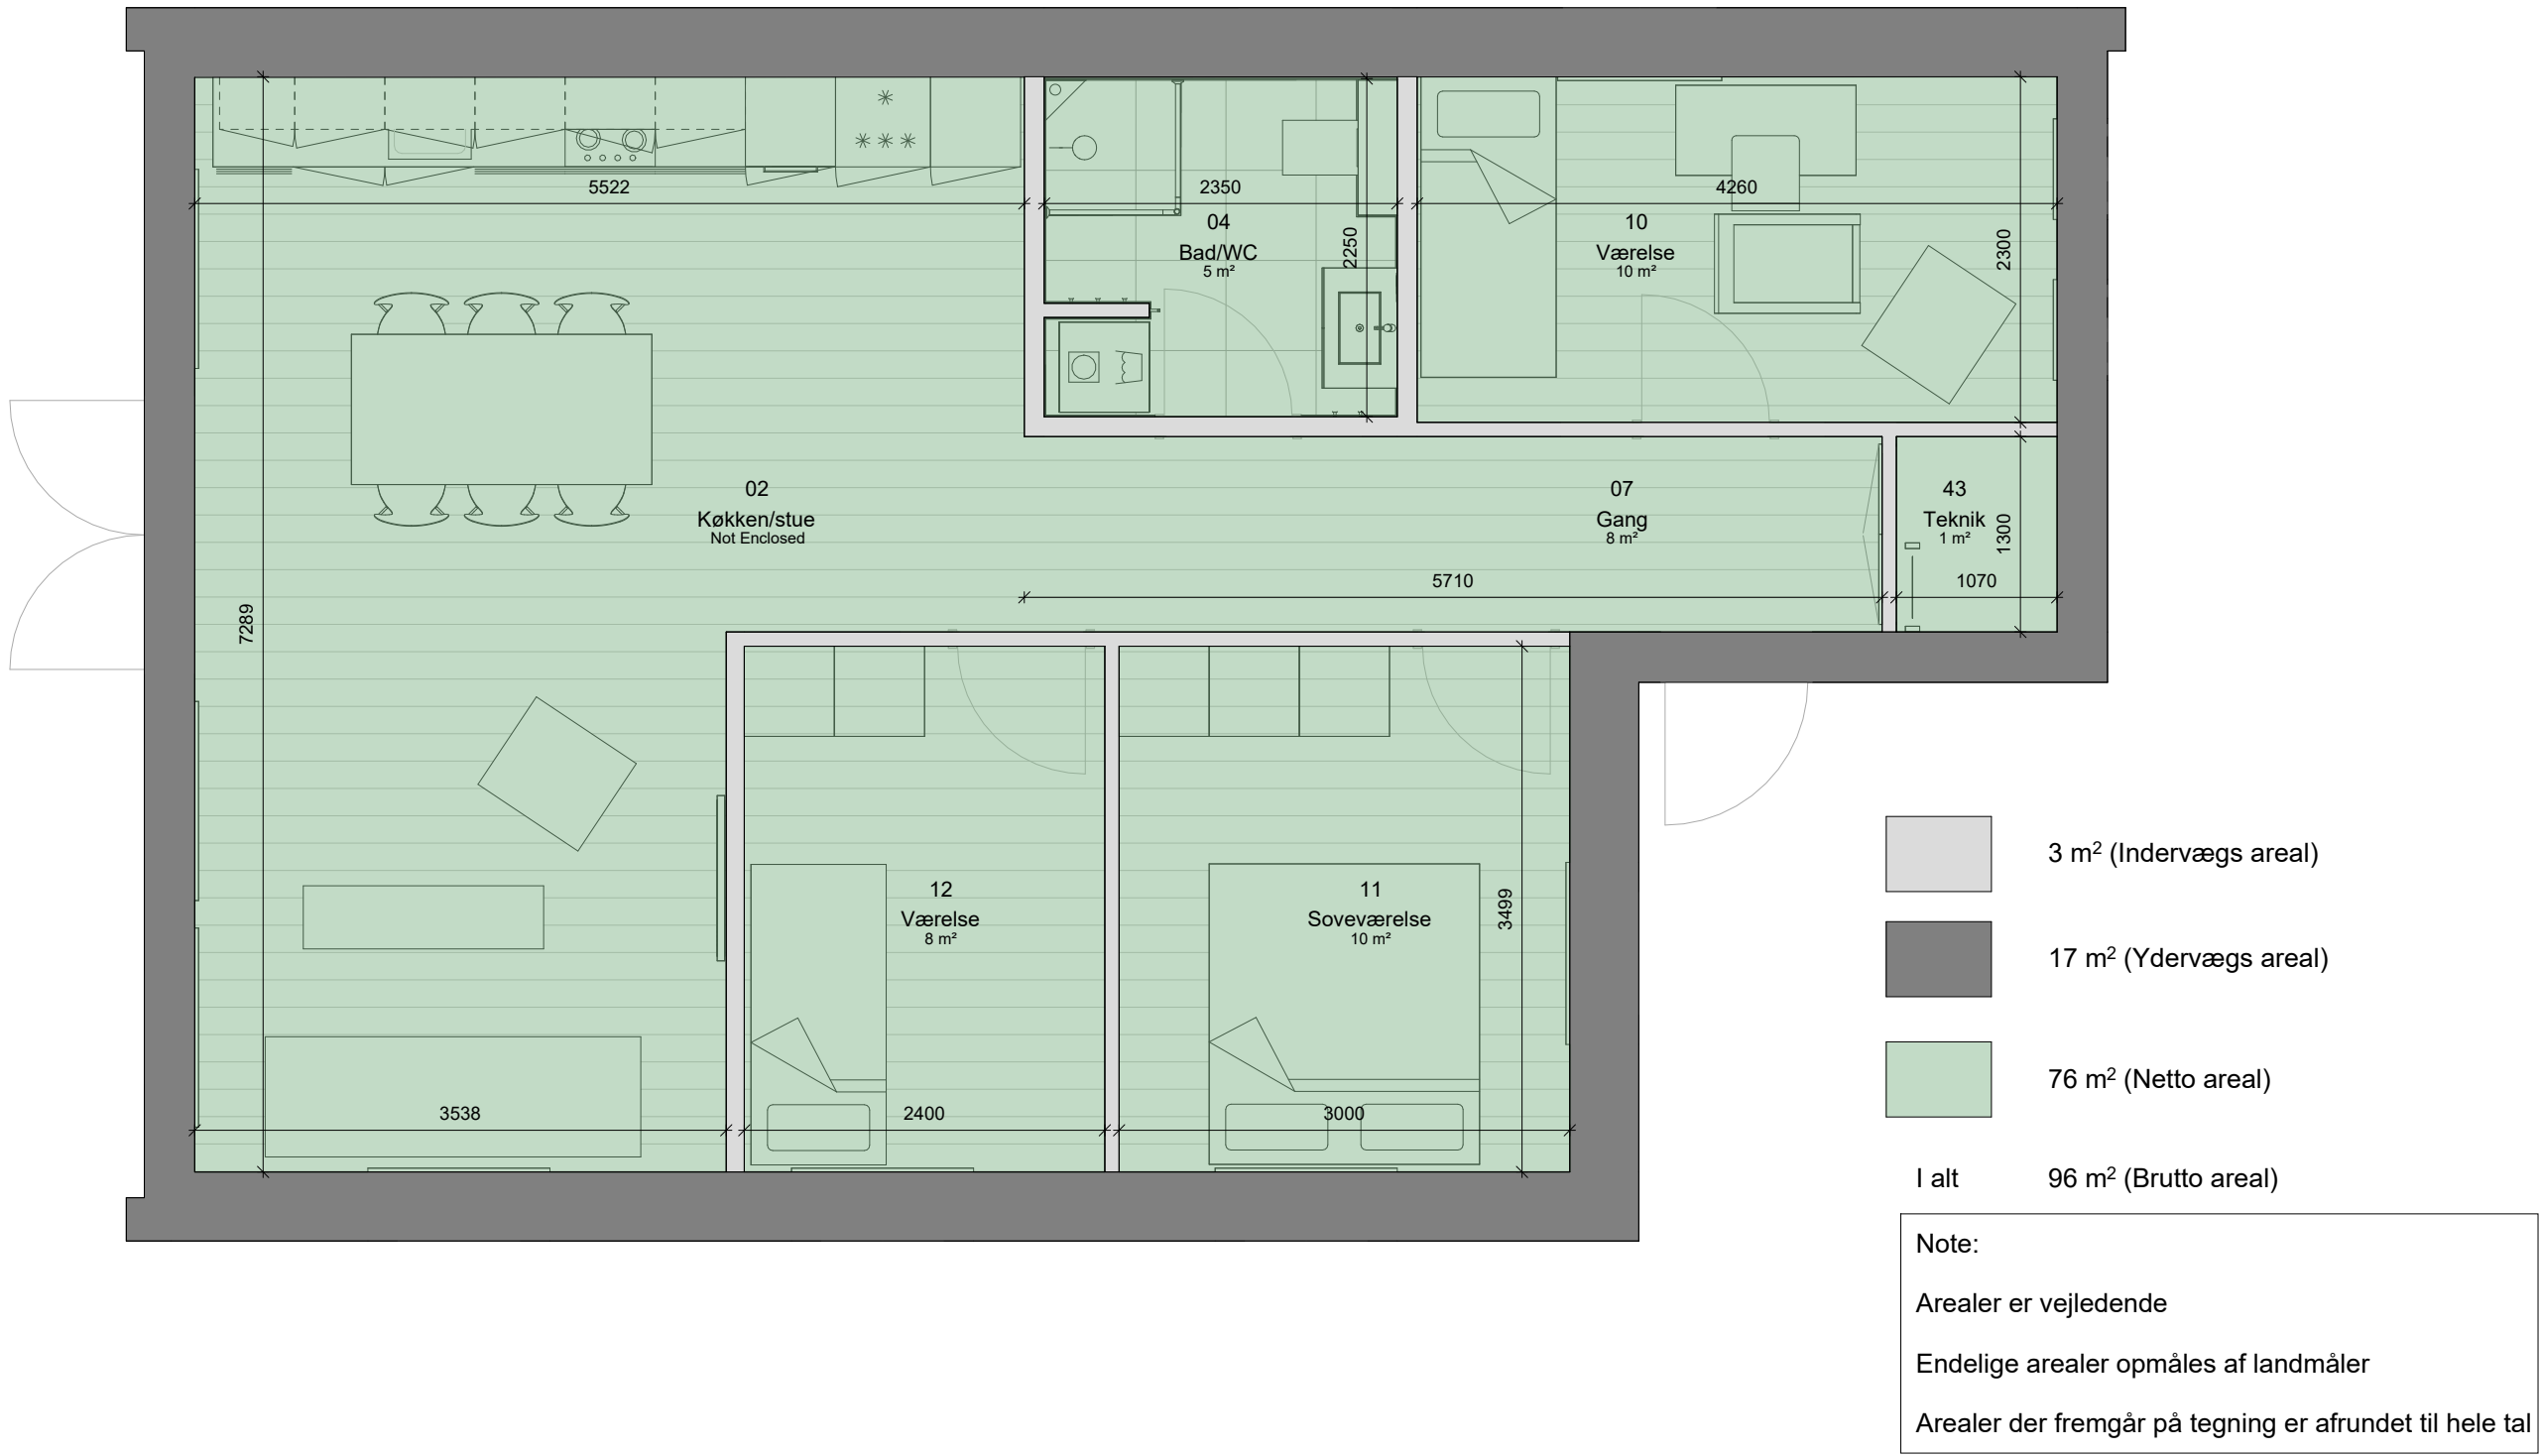

Tegn. nr.: ISG_K01_LA_S1_H1_EST_N104

GENERAL NOTE:
Mål på tegninger er vejledende.
Alle mål skal kontrolleres på stedet af entreprenør.

Udarb./Tegn.:	Kontr./Godk.:	Rev. beskrivelse.:	Rev. dato:	Rev. nr.:	
Projektforslag					
Søgården - Helhedsplan			Tegn. nr.:	ISG_K01_LA_S1_H1_EST_N104	
			Format: A2		
Emne: LA Indretningsplan til beboerne			Dato: 21.01.2025	Udarbejdet af: AHMA	
Stade:			Mål: 1 : 50	Kontr./GodtChecker/Approver	
● Arkitekt:	AART Architects A/S	Nordre Fasanvej 218, 6. sal, 2200 KBH N	www.aart.dk	+45 87 30 32 86	Sags nr.: 4024039-01
○ Landskab:	AART Byrum & Landskab A/S	A. C. Hansensvej 41, 36000 Frederikssund	www.aart.dk	+45 47 31 32 10	Sags nr.: 4024039-01
○ Ingeniør:	SWECO Danmark A/S	Ørestads Boulevard 41, 2300 KBH S	www.sweco.dk	+45 72 20 72 07	Sags nr.: 232014
○ Entreprenør:	Einar Komerup A/S	Paul Bergsees vej 18, 2600 Glostrup	www.einarkomerup.dk	+45 43 26 56 11	Sags nr.: 34097
○ Bygherre:	Gladsaxe almennyttige boligselskab - DAB	Bindeledet 29, 2880 Bagsværd	www.dabbolig.dk	+43 44 98 14 07	Sags nr.: -



Tegn. nr.: ISG_K01_LB_S1_H1_EST_N104

FORELØBIGT TRYK: 10-02-2025 08:42:56

Mål på tegninger er vejledende.
Alle mål skal kontrolleres på stedet af entreprenør.

Udarb./Tegn.:

Kontr./Godk.:

Rev. beskrivelse.:

Rev. dato:

Rev. nr.:

Projektforslag

Søgården - Helhedsplan

Tegn. nr.:

ISG_K01_LB_S1_H1_EST_N104

Format: A2

Emne:

LB Indretningsplan til beboerne

Dato:

21.01.2025

Udarbejdet af:

AHMA

Stade:

Mål:

1 : 50

Godkendt af:

Approver

Arkitekt:

AART Architects A/S

Nordre Fasanvej 218, 5-6. sal, 2200 København N

www.aart.dk

+45 87 30 32 86

Sags nr.: 4024039-01

Landskab:

AART Architects A/S

A.C. Hansensvej 7, 3600 Frederikssund

www.aart.dk

+45 47 31 32 10

Sags nr.: 4024039-01

Ingeniør:

Sweco Denmark A/S

Ørestads Boulevard 41, 2300 København S

www.sweco.dk

+45 72 20 72 07

Sags nr.: -

Entreprenør:

Einar Komerup A/S

Paul Bergsøes Vej 18, 2600 Glostrup

www.einarkomerup.dk

+45 43 26 56 11

Sags nr.: -

Bygherre:


Gladsaxe almennyttige Boligselskab - DAB

Bindeledet 29, 2880 Bagsværd

www.dabbolig.dk

+45 44 98 14 07

Sags nr.: -

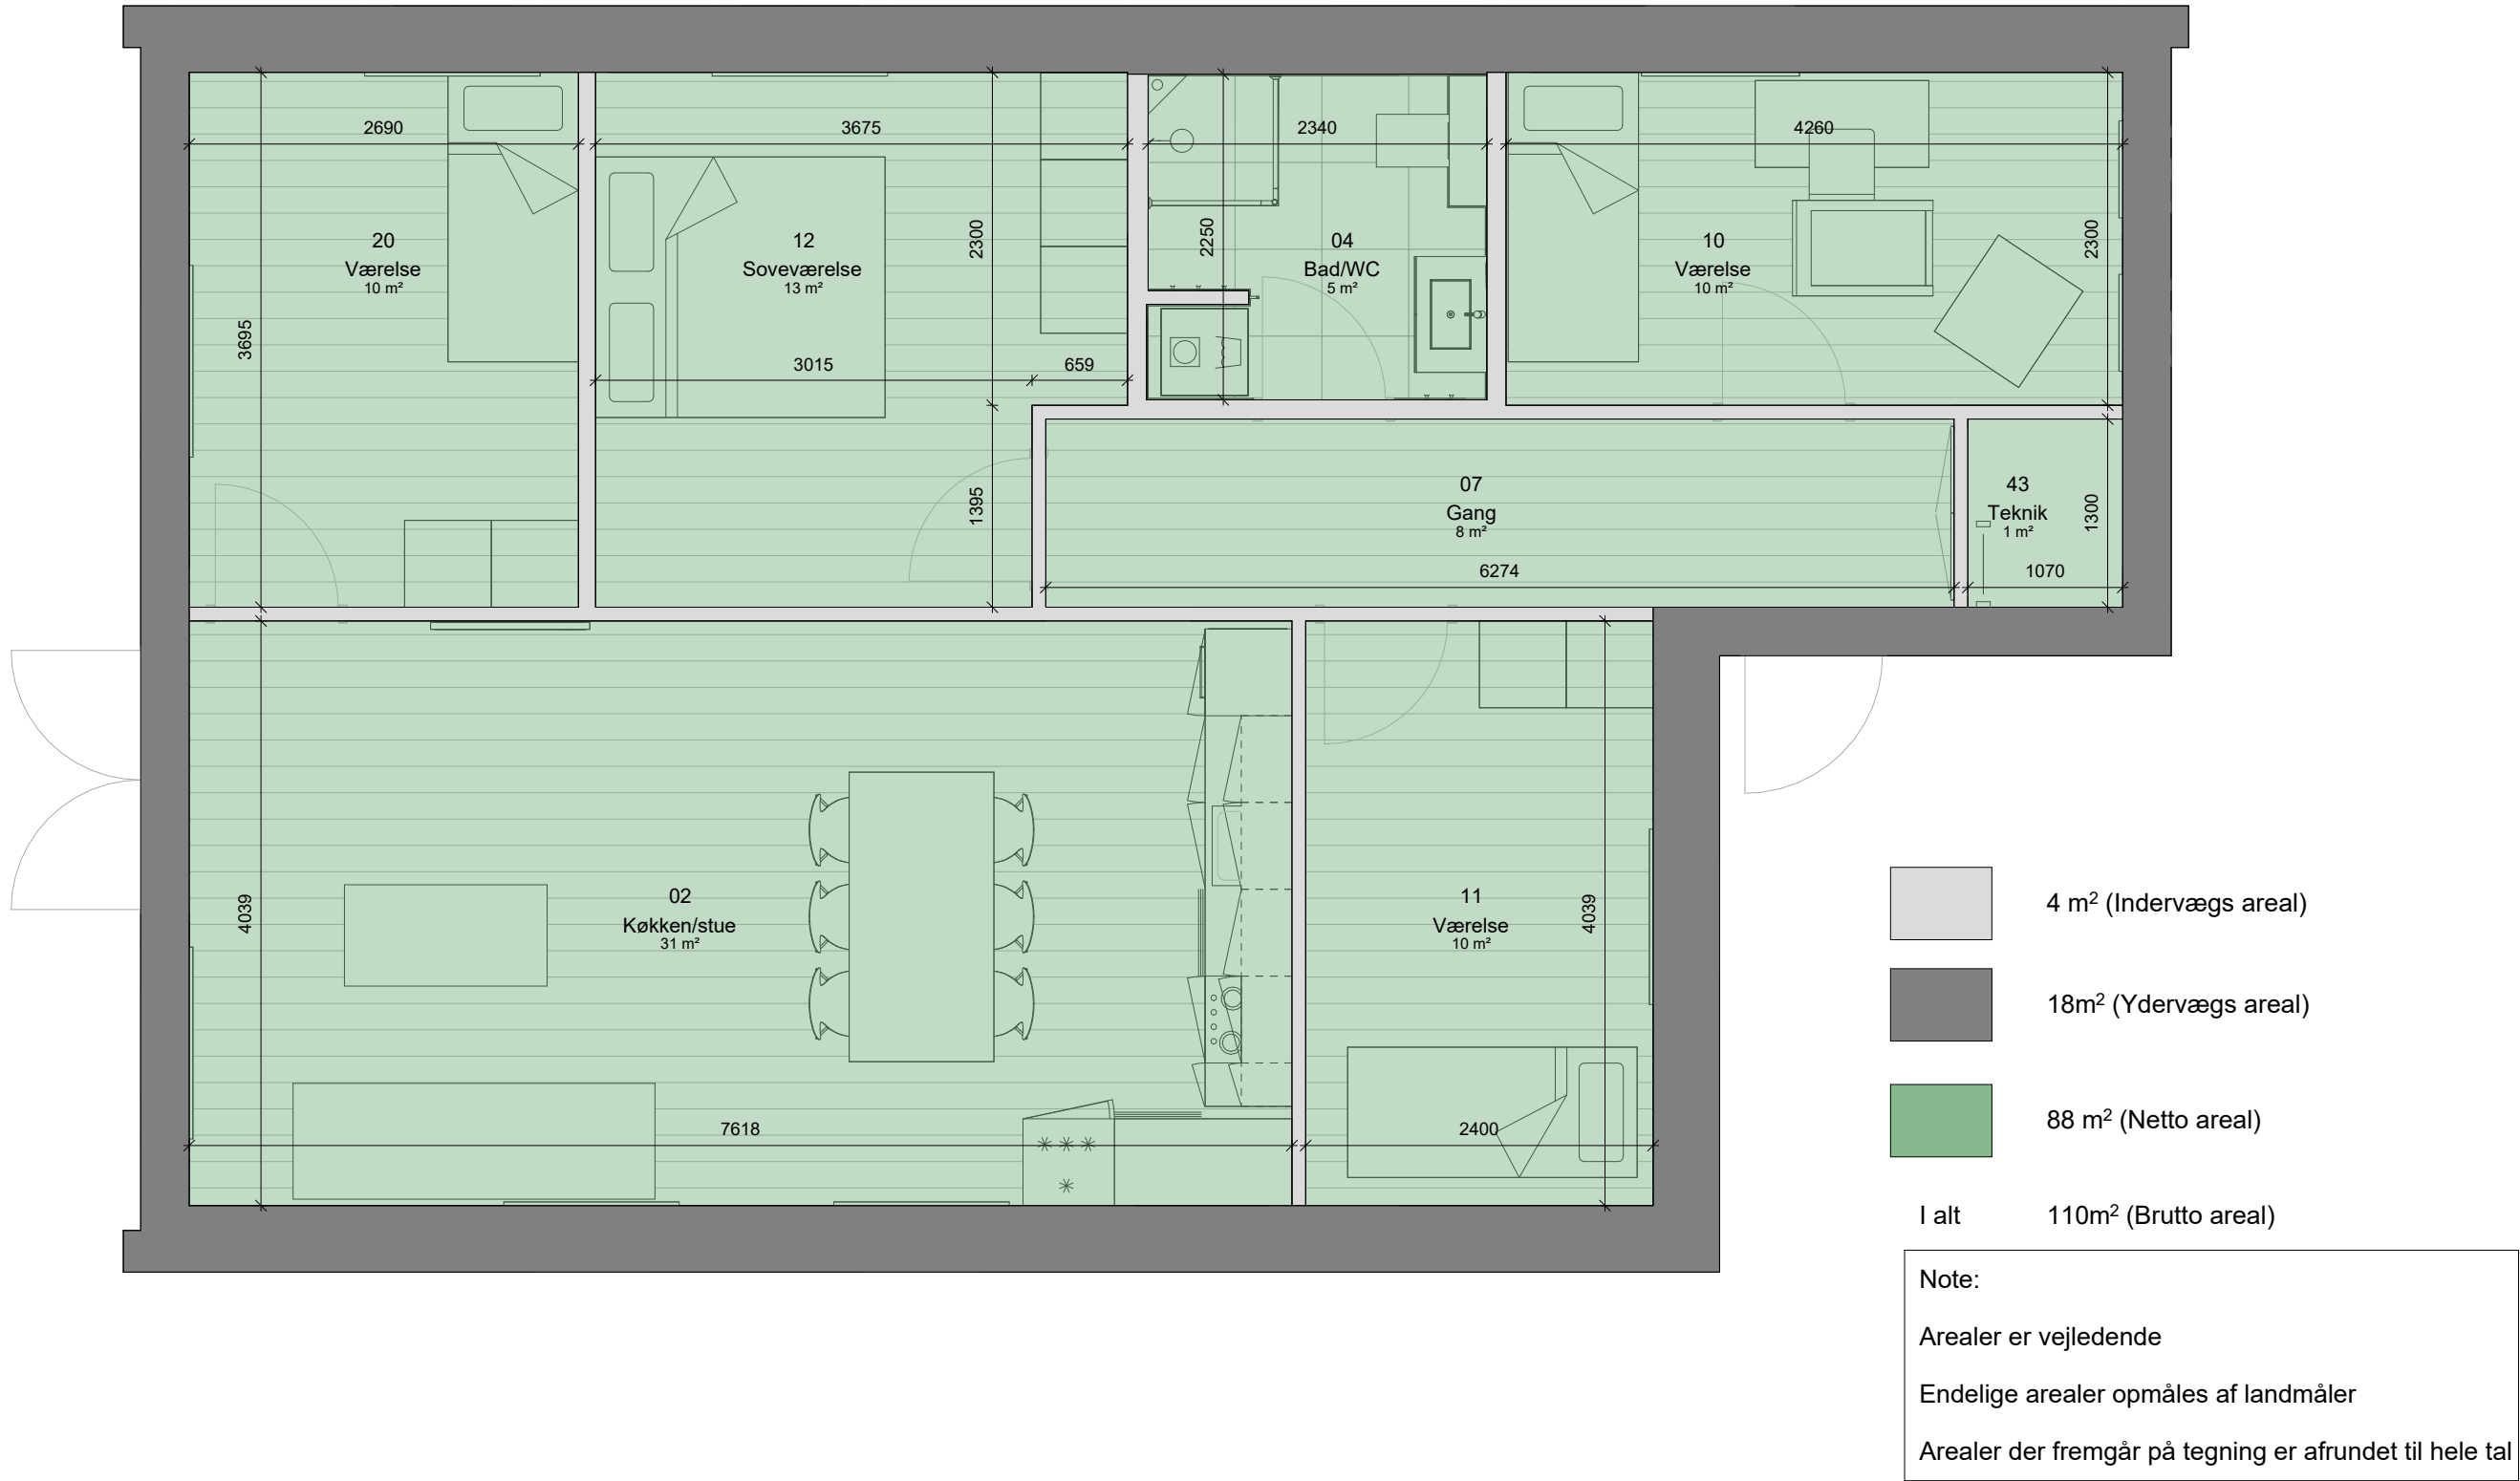

Tegn. nr.: ISG_K01_LC_S1_H1_EST_N104

GENERAL NOTE:
Mål på tegninger er vejledende.
Alle mål skal kontrolleres på stedet af entreprenør.

Udarb./Tegn.:

Kontr./Godk.:

Rev. beskrivelse.:

Rev. dato:

Rev. nr.:

Projektforslag

Søgården - Helhedsplan

Tegn. nr.: ISG_K01_LC_S1_H1_EST_N104

Format: A2

Emne:

LC Indretningsplan til beboerne

Dato:

21.01.2025

Udarbejdet af: AHMA

Stade:

Mål: 1 : 50

Kontr./GodtChecker/Approver

Arkitekt:

Landskab:

Ingeniør:

Entreprenør:

Bygherre:

AART Architects A/S

AART Byrum & Landskab A/S

SWECO Danmark A/S

Einar Komerup A/S

Gladsaxe almennyttige boligselskab - DAB

Nordre Fasanvej 218, 6. sal, 2200 KBH N

A. C. Hansensvej 41, 36000 Frederikssund

Ørestads Boulevard 41, 2300 KBH S

Paul Bergsøes vej 18, 2600 Glostrup

Bindeledet 29, 2880 Bagsværd

www.aart.dk

www.aart.dk

www.sweco.dk

www.einarkomerup.dk

www.dabbolig.dk

+45 87 30 32 86

+45 47 31 32 10

+45 72 20 72 07

+45 43 26 56 11

+43 44 98 14 07

Sags nr.: 4024039-01

Sags nr.: 4024039-01

Sags nr.: 232014

Sags nr.: 34097

Sags nr.: -